



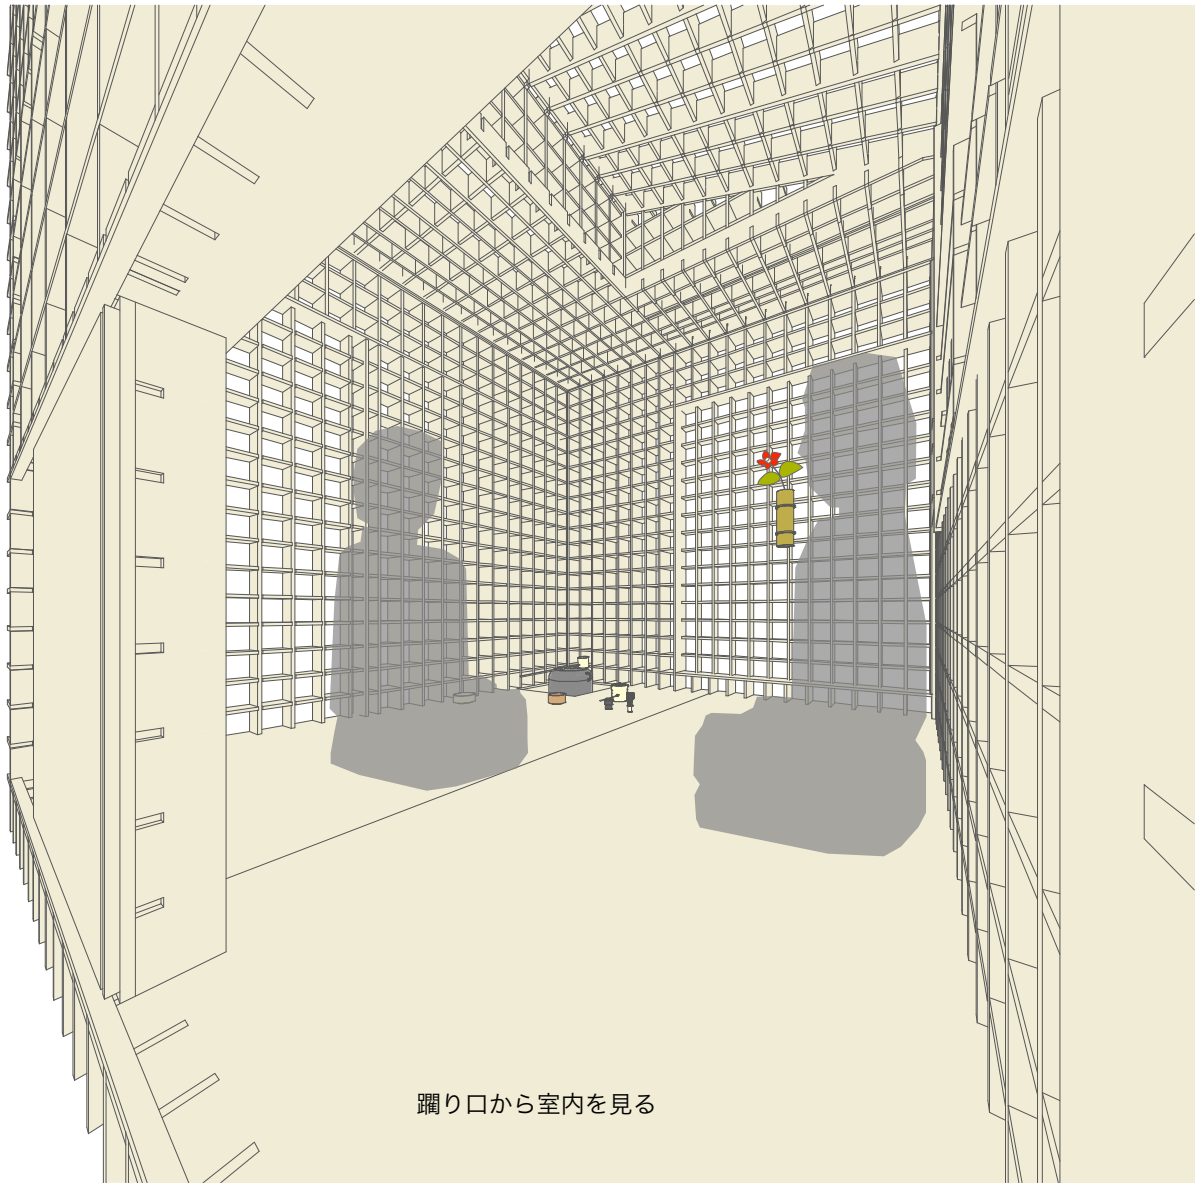

躡り口から室内を見る

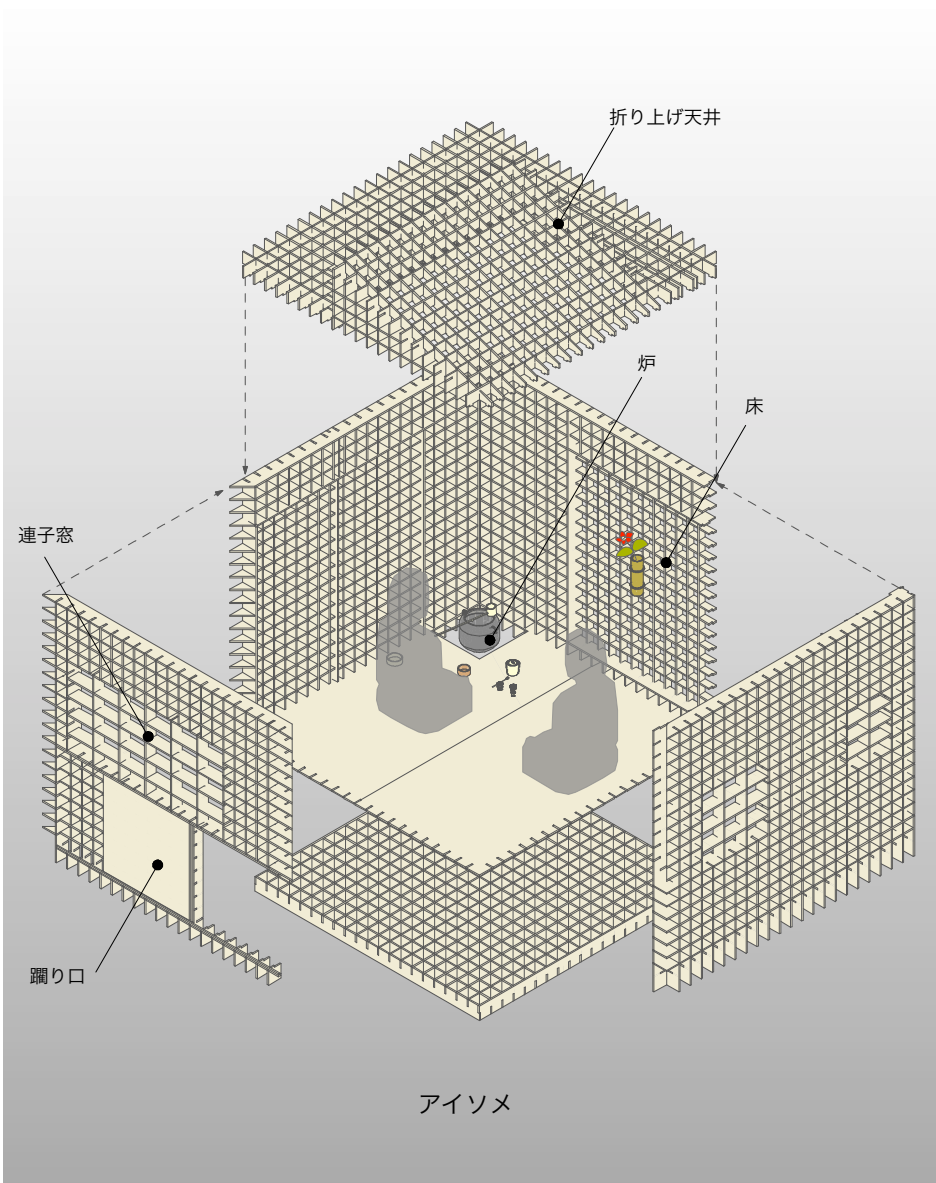


アイソメ

段ボールでつくる2帖の茶室 Homage to Taian


強化段ボール（厚10mm）を約10cm幅の短冊にカットして格子に組み、「待庵」の内部空間を再現する。
平面、明り窓、躡り口、折り上げ天井などできるだけ写し取ったが、床の間は内法寸法の制限があるので、壁に凹みをつけて織部床風にした。
段ボールの素材感が待庵の素朴で究極の草庵茶室のイメージと重なる。




参考画像は3層の厚み15mmの強化段ボールで、使用するのは2層の厚み10mm。

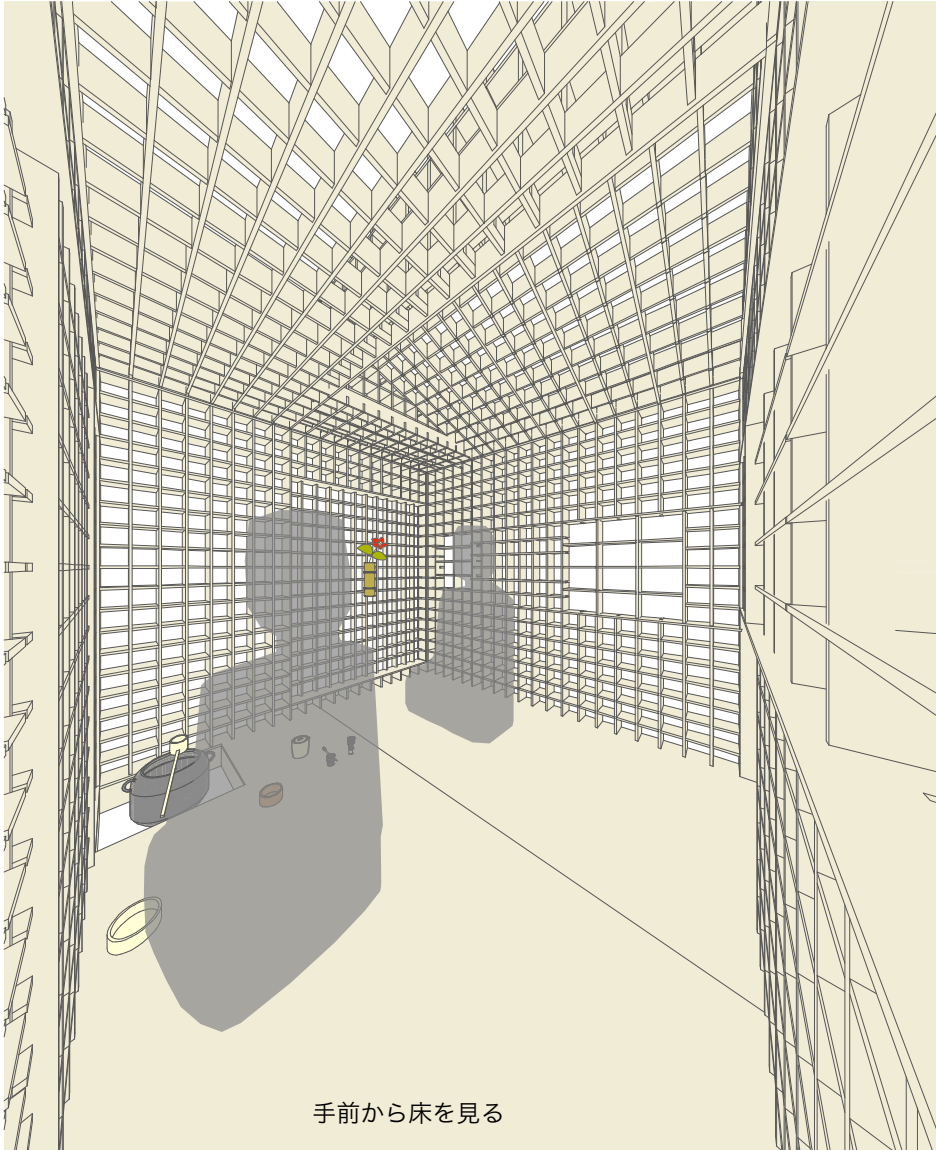


手前から床を見る

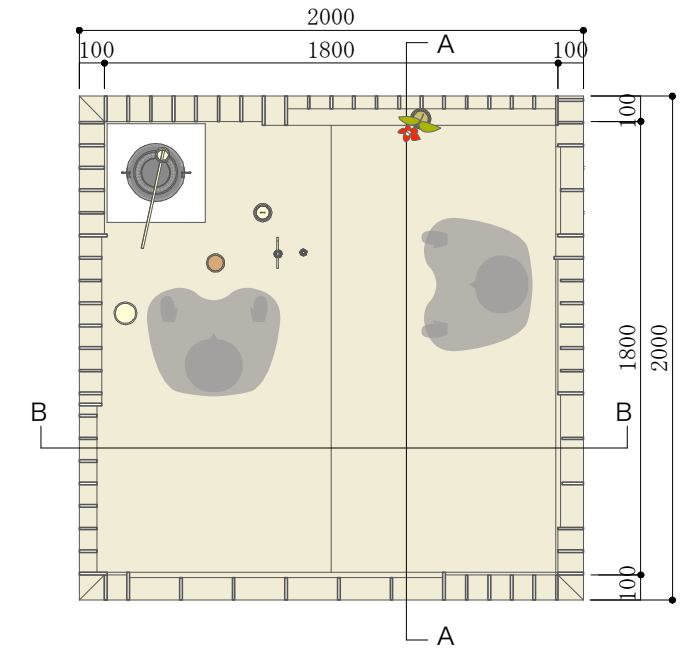

平面図 縮尺1:30

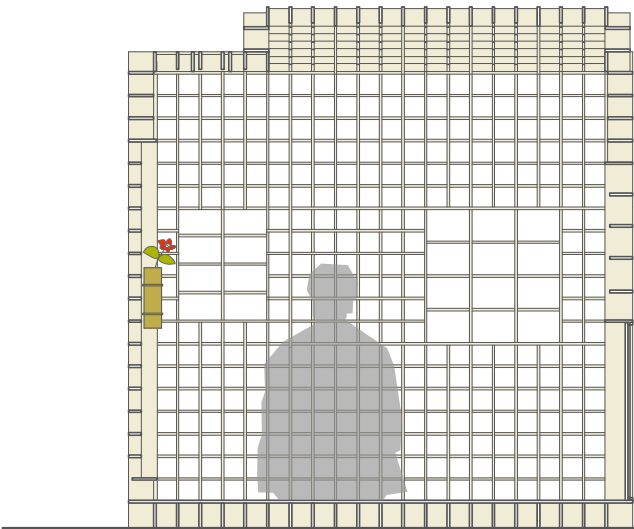

断面展開図-A 縮尺1:30

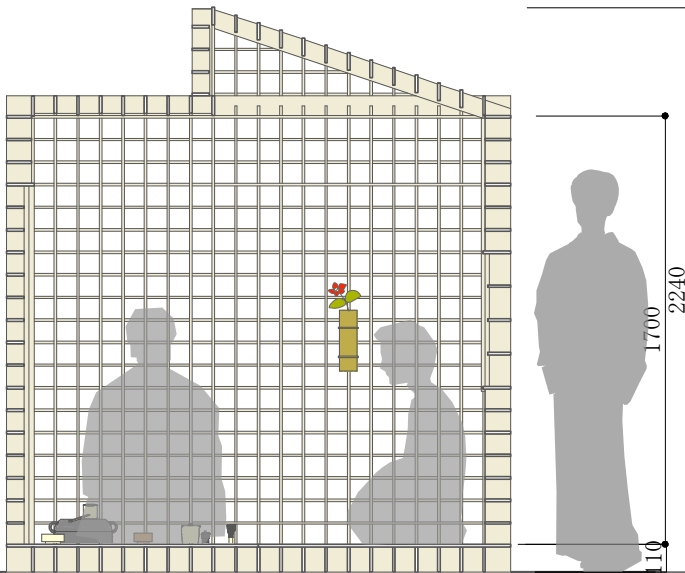

断面展開図-B 縮尺1:30